


D muutos	A muutos
E muutos	
F muutos	
B muutos	
C muutos	

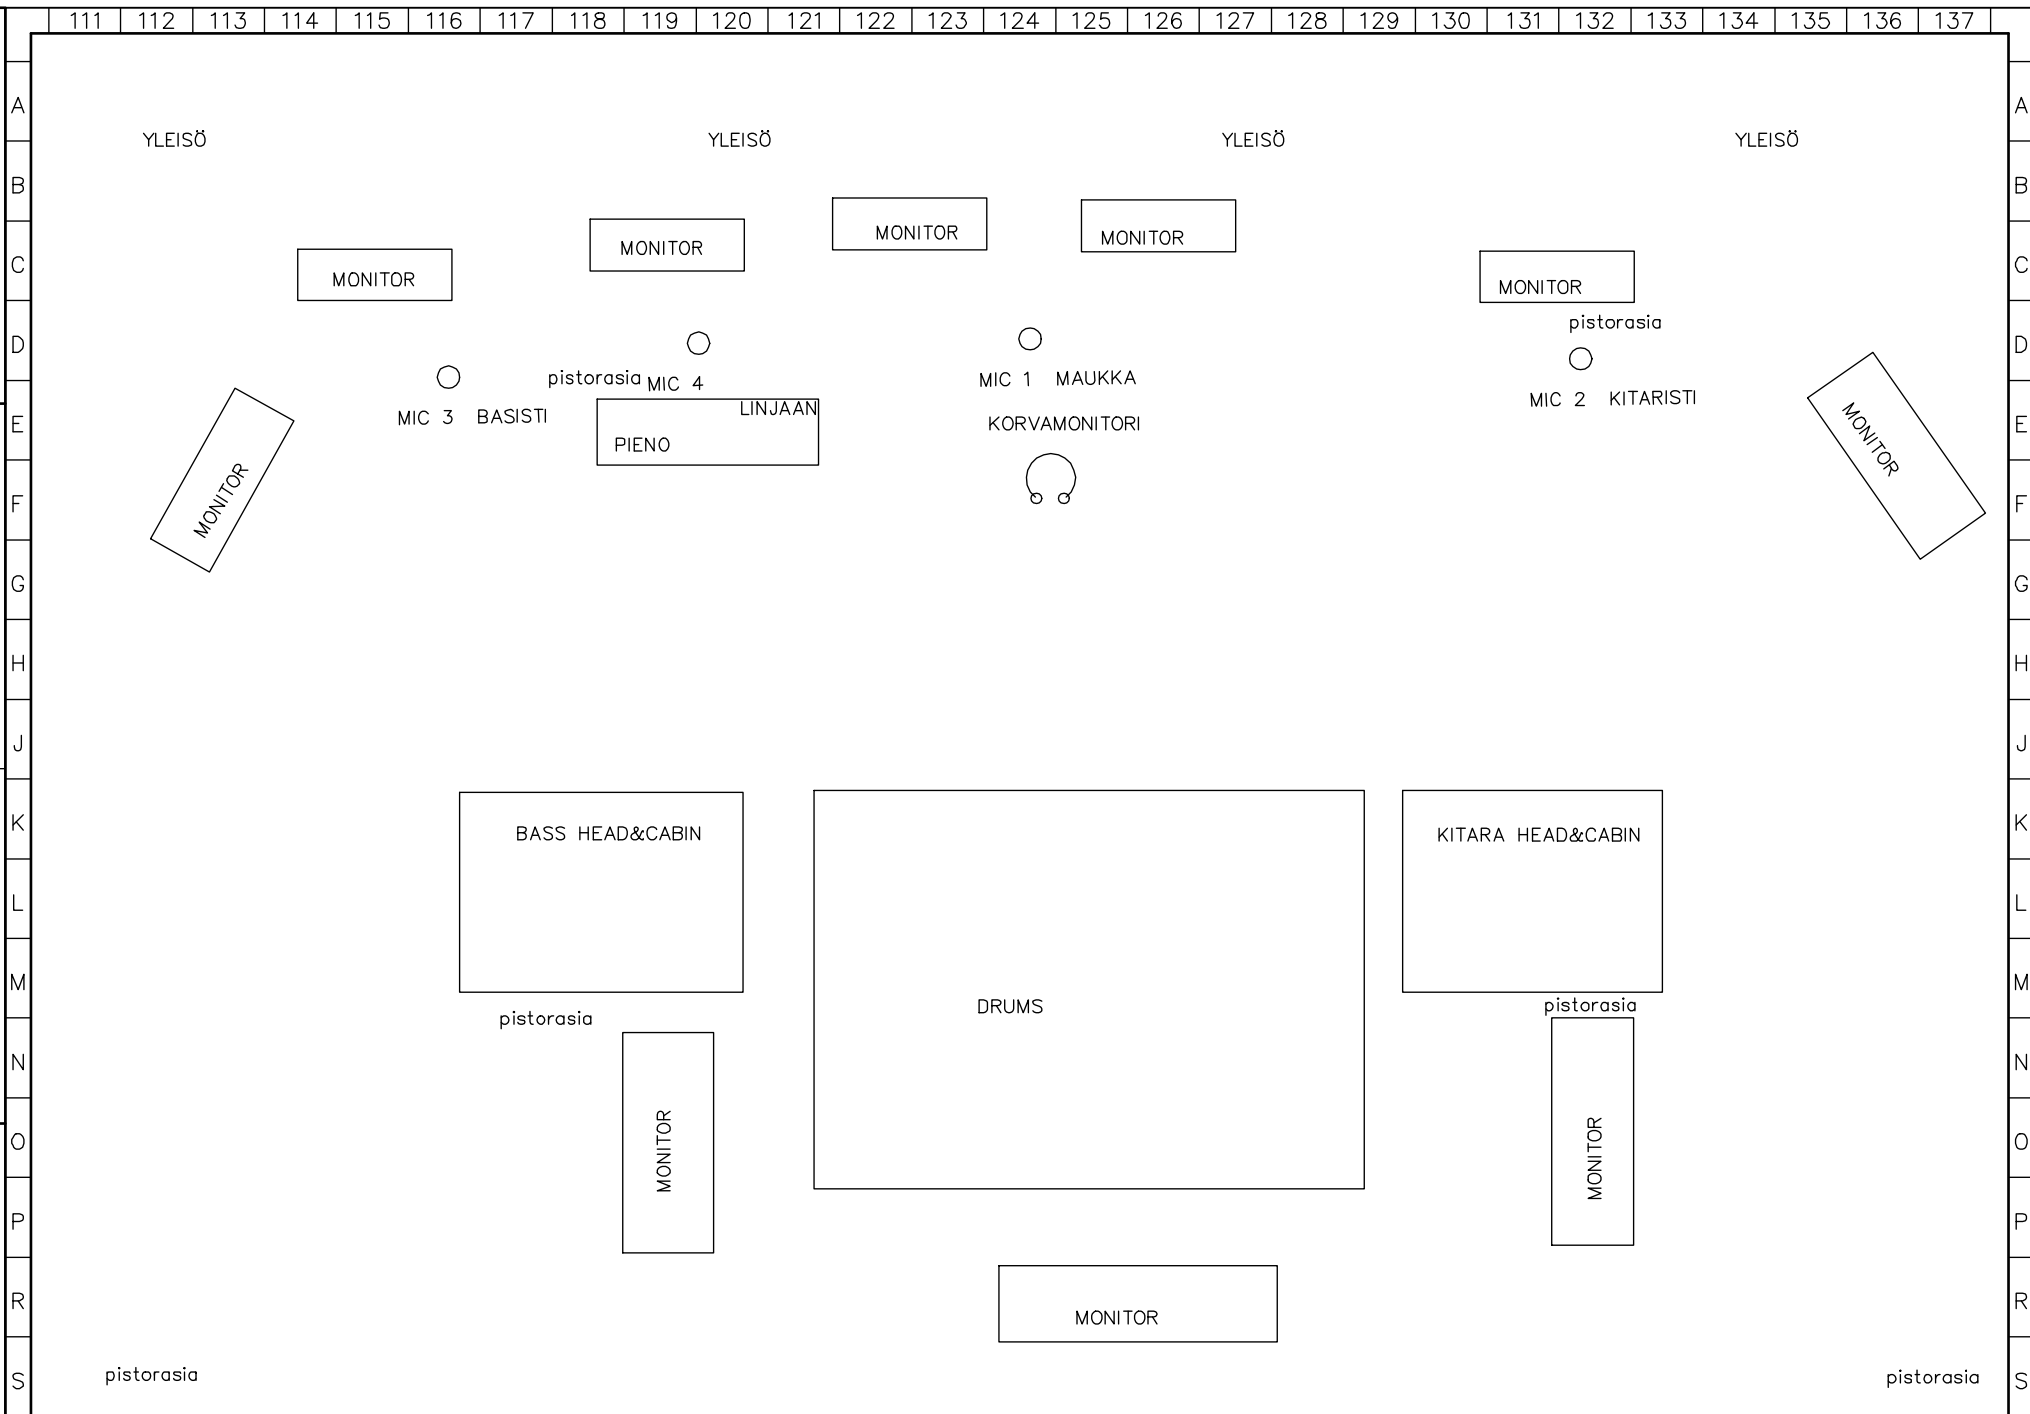

		MAUKKA PERUSJÄTKÄ LAVAKARTTA		Suunn. M.A /16.6.2011		Kokonaisuus		Sähköpositio		Työnumero		
				Piirt.		Lehti 1/1		Piirustusnumero				
				Tark.		SÄH 2015						